


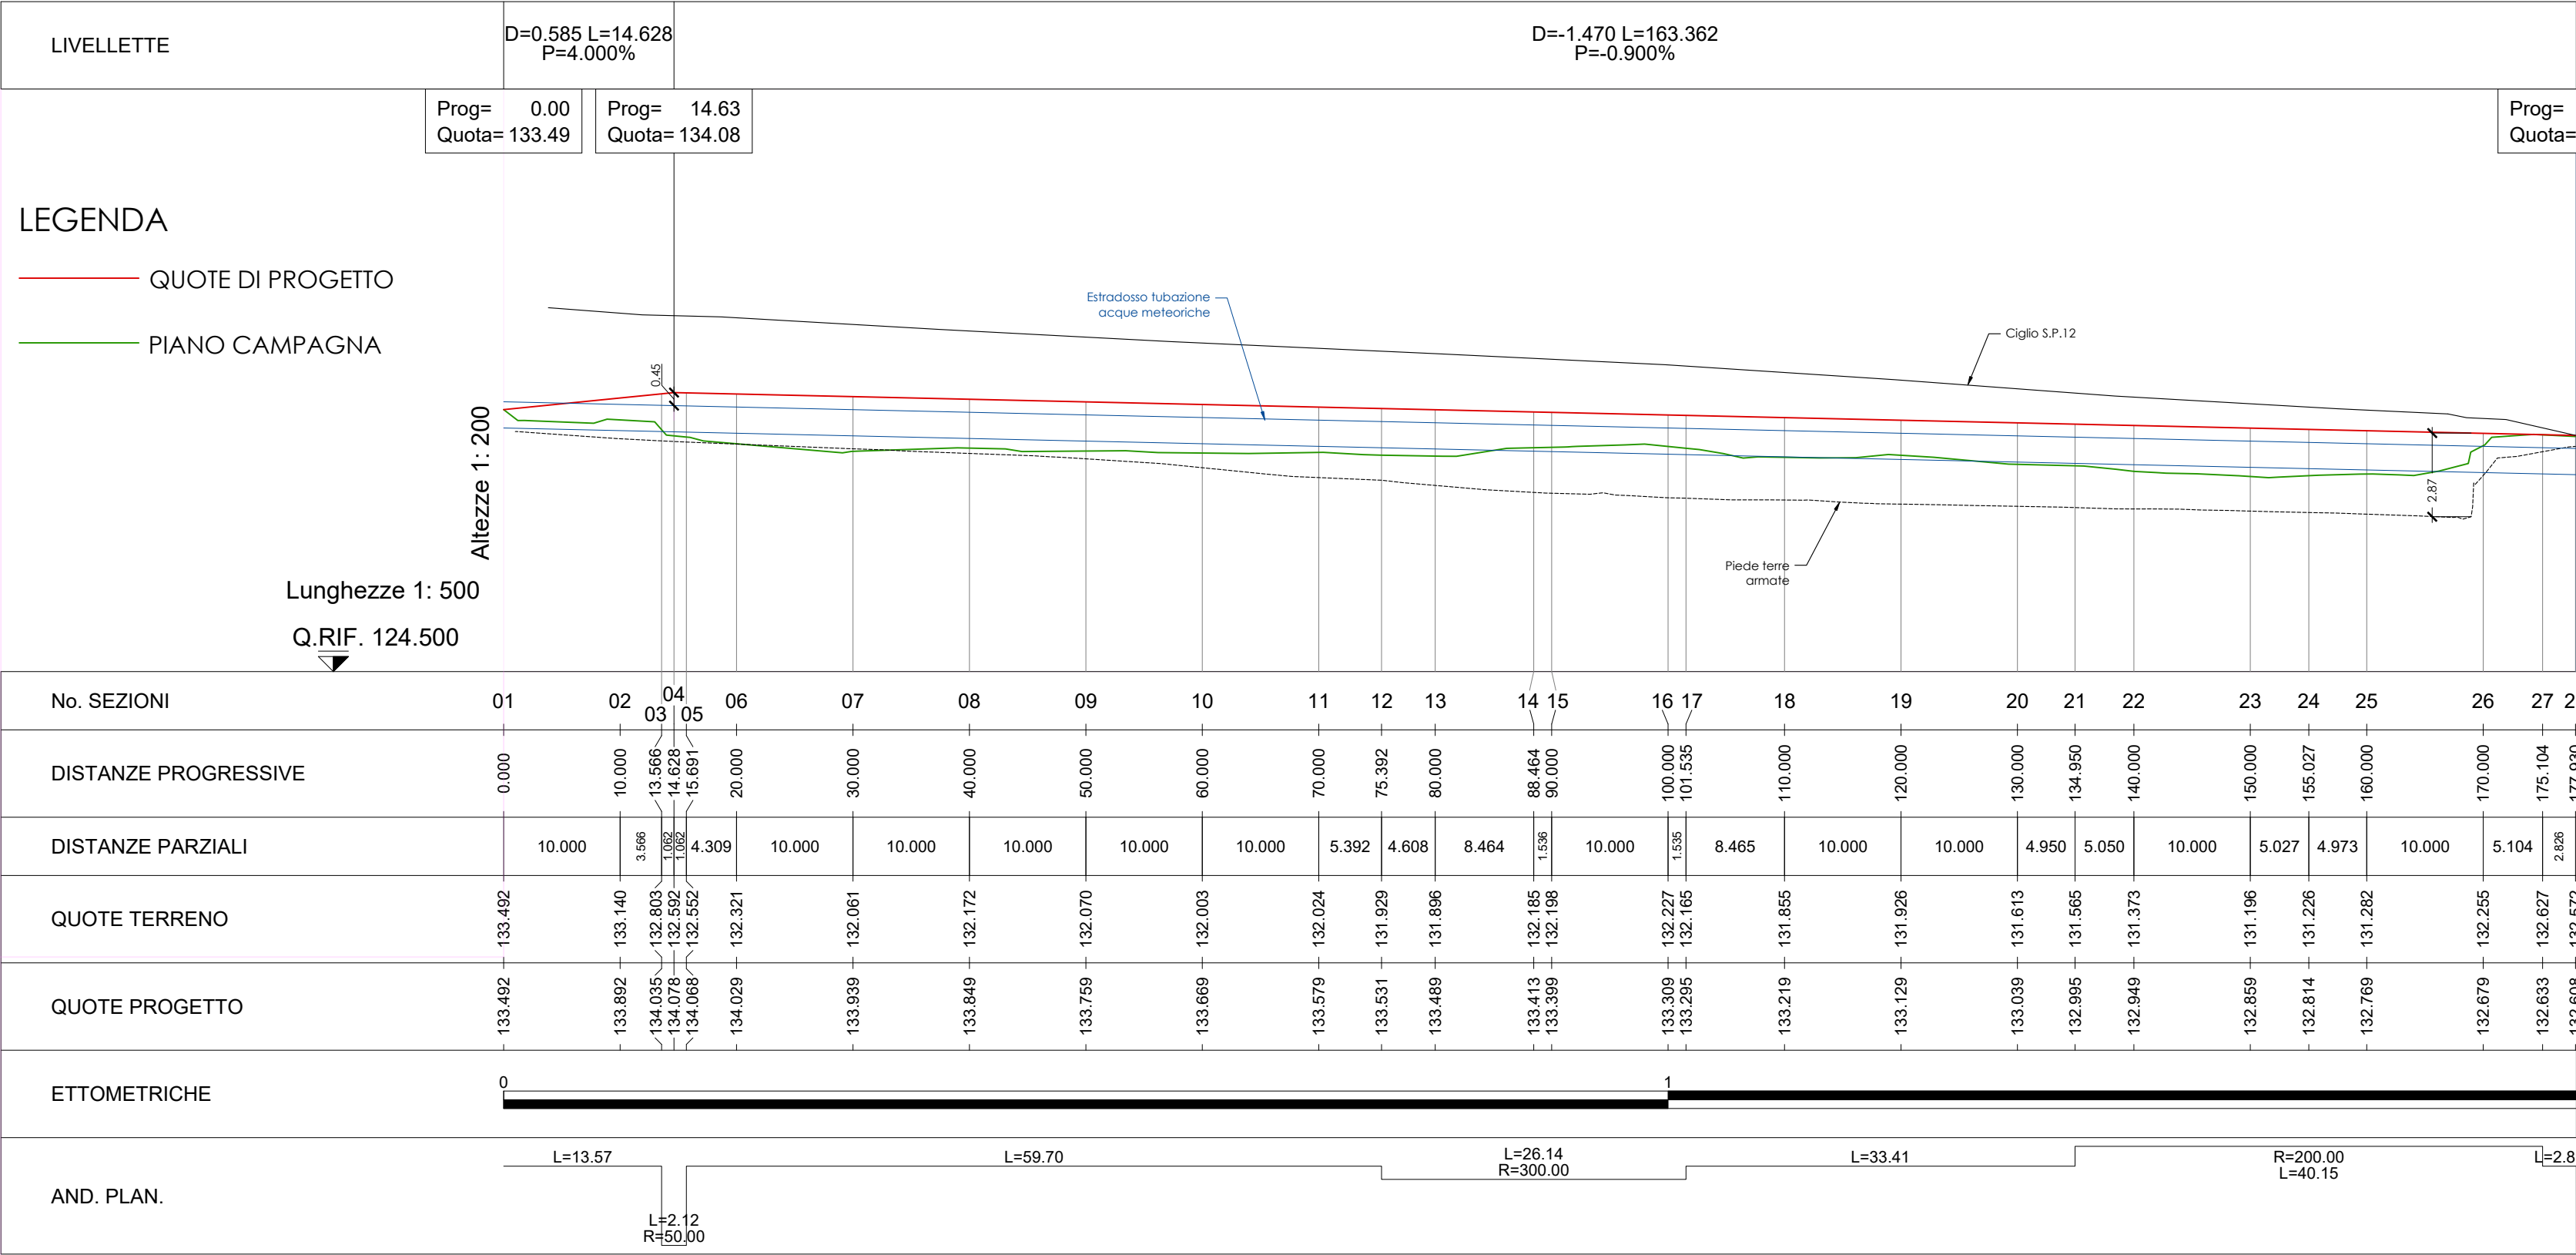

-	-	-	-	-	-
-	-	-	-	-	-
-	-	-	-	-	-
00	MARZO 2025	EMISSIONE	BALDASSA	AMBROSI	AMBROSI
REV	DATA	DESCRIZIONE	ESEGUITO	VERIFICATO	APPROVATO

NEGRAR DI VALPOLICELLA

VERONA

VENETO

MESSA IN SICUREZZA CICLOPEDONALE DEL COLLEGAMENTO EXTRAURBANO DEI CENTRI ABITATI DI SANTA MARIA E SAN VITO LUNGO LA S.P.12

LOTTO 2

PROGETTO DI FATTIBILITA' TECNICO-ECONOMICA

FT GE PR 01 00

TAVOLA / ELABORATO

SCALA 1:500

2024_041

COMMESSA

COMUNE DI NEGRAR DI VALPOLICELLA				
PROPRIETA' / COMMITTENTE				
PROGETTISTA	DIRETTORE DEI LAVORI	IMPRESA	PROPRIETA' / COMMITTENTE	

NOME TAVOLA / ELABORATO

PROFILO LONGITUDINALE DI PROGETTO